



PIANTA SOPRA P. COPERTA

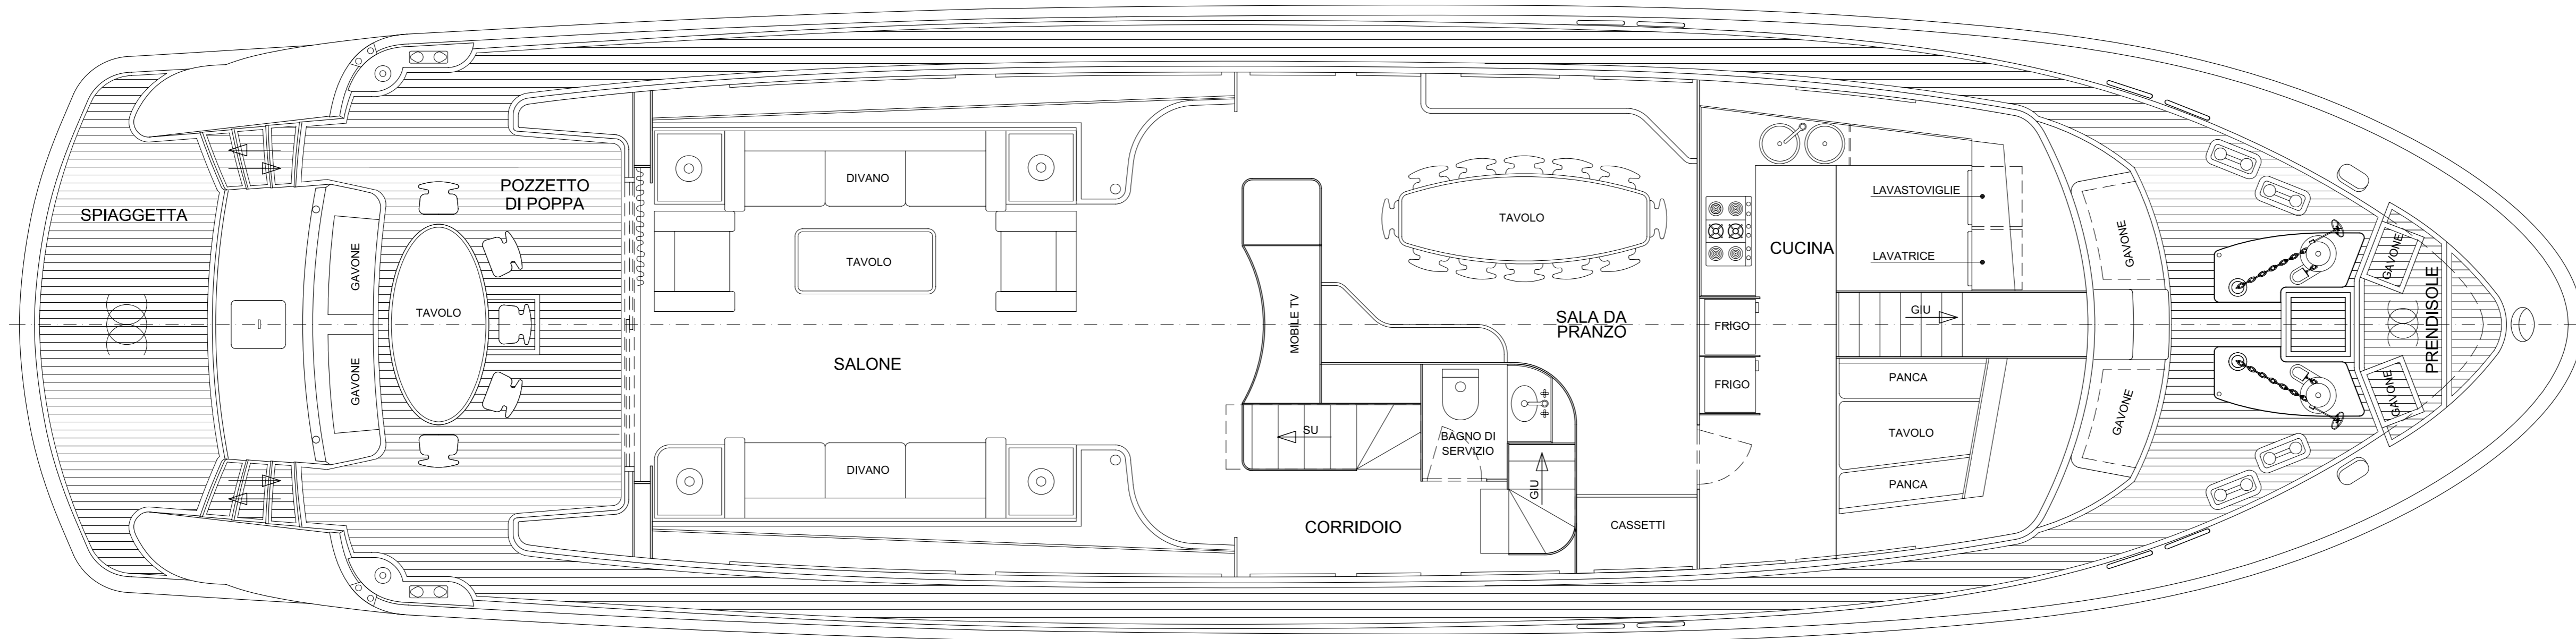

PIANTA SOTTO P. COPERTA

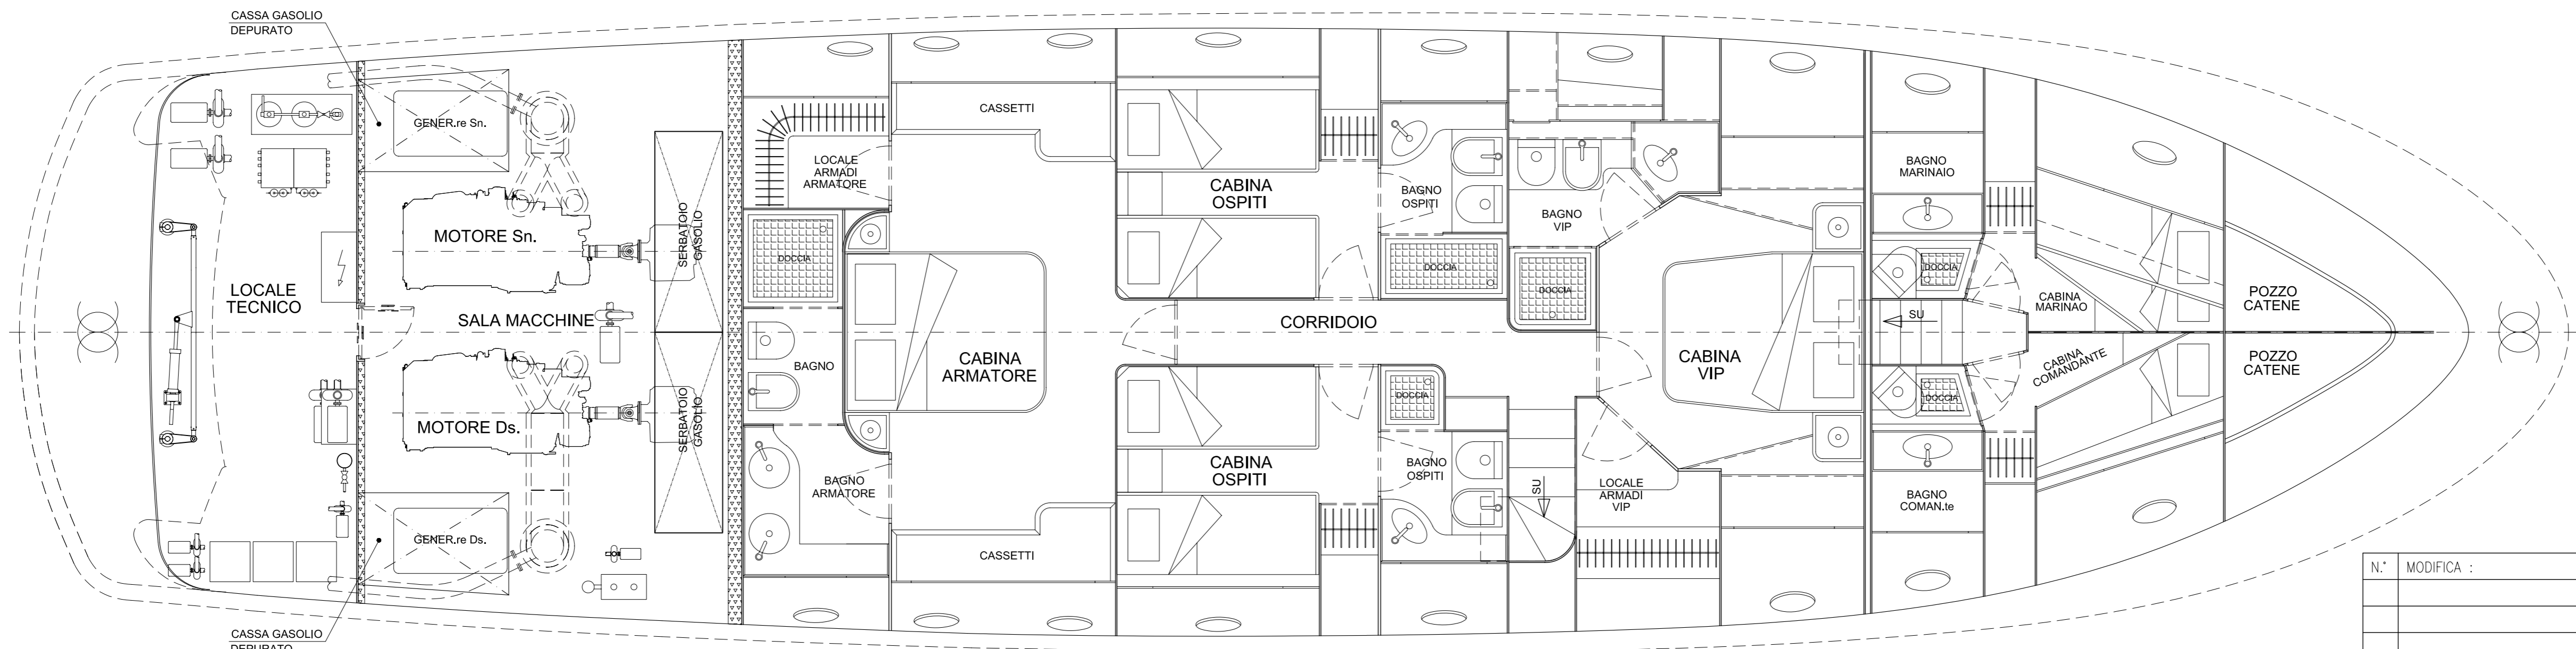


N. MODIFICA :	DATA :
<b>GIANETTI STAR</b> DISPLACEMENT MOTOR YACHTS VIAREGGIO - ITALY <small>EMAIL : info@gianettiyacht.com - TEL : 0584.384655 - FAX : 0584.392335</small>	
OGGETTO: <b>GS 85' NAVETTA</b> PIANI GENERALI GENERAL ARRANGEMENT	COSTRUZIONE N. GS 85 2077 DISEGNO N. GSN 65-GA-01
DISEGNATORE: Accorsini	APPROVATO
SCALA 1:40	DATA 05/12/07 AGGIORNAMENTI
TAVOLA : 1/2	
A TERMINI DI LEGGE E' RIGOROSAMENTE VIETATO RIPRODURRE O COMUNICARE A TERZI IL CONTENUTO DEL PRESENTE DISEGNO	

VISTA LONGITUDINALE ESTERNA



VISTA DALL' ALTO - FLY BRIDGE

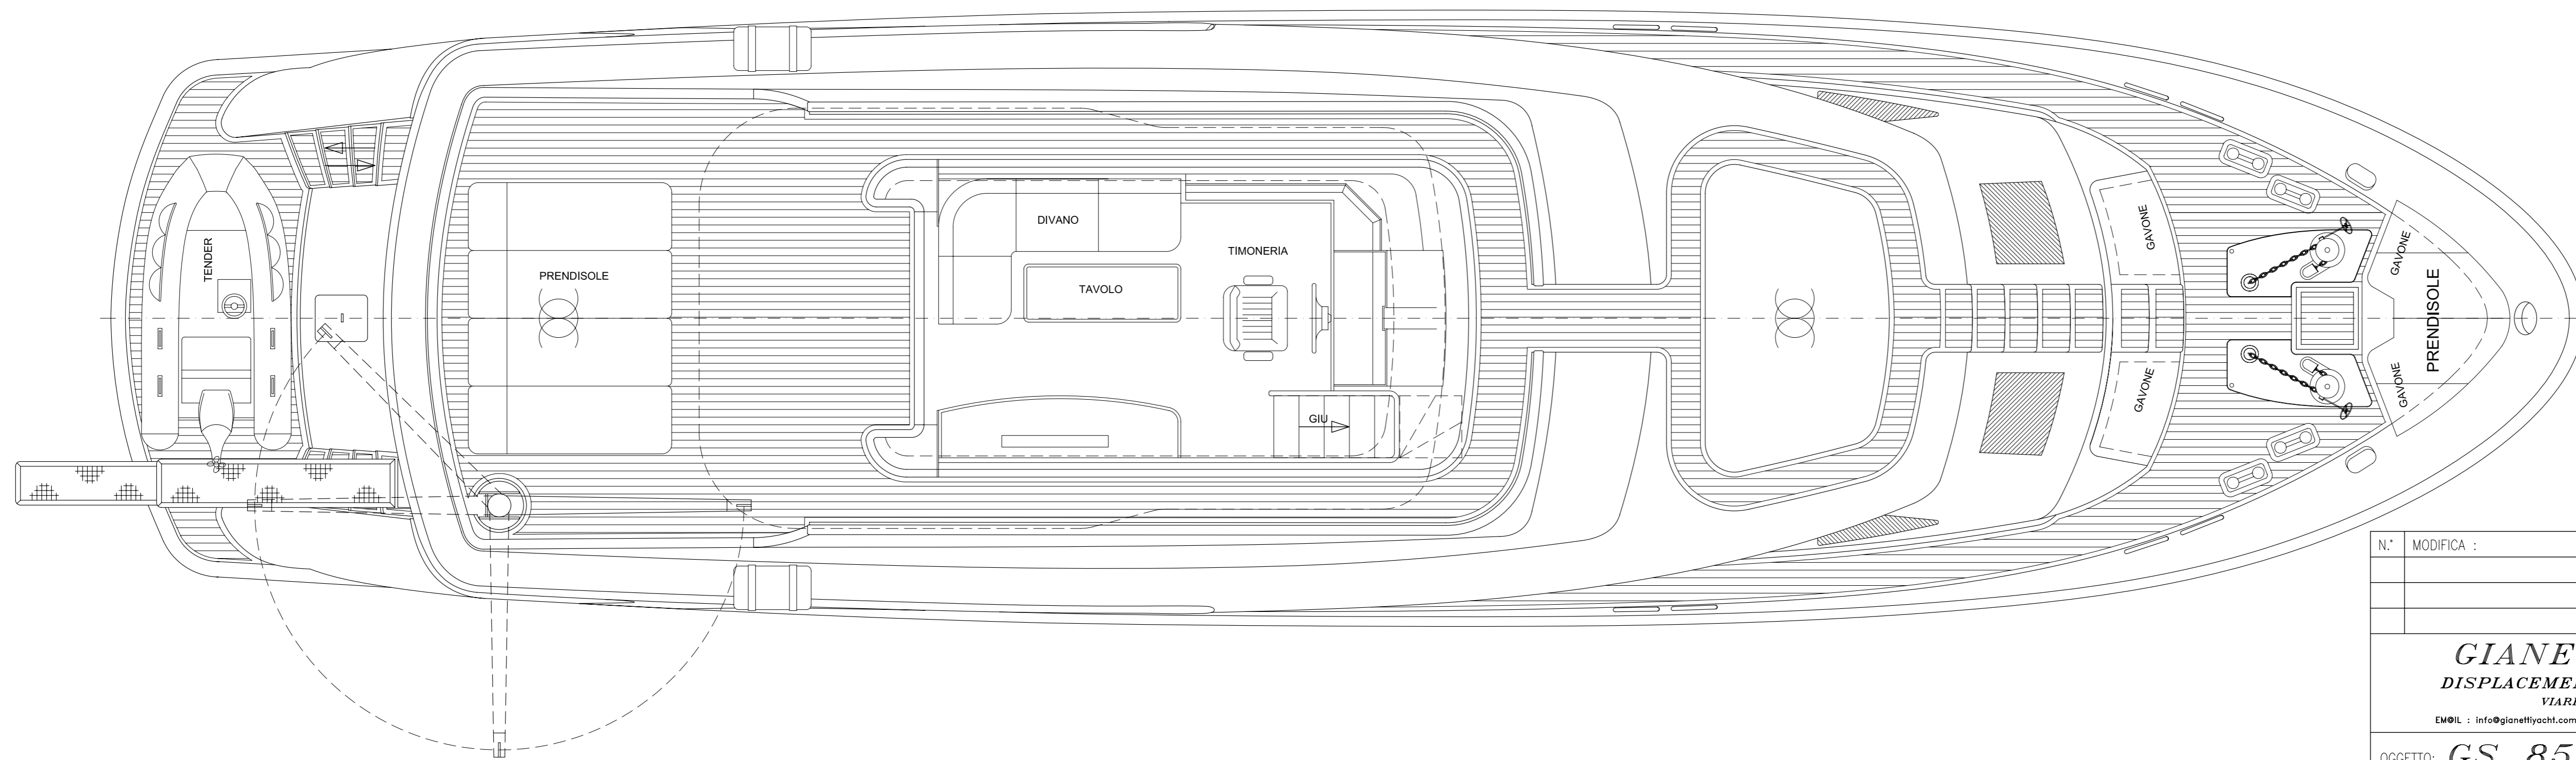

N. MODIFICA :		DATA :
<b>GIANETTI STAR</b> DISPLACEMENT MOTOR YACHTS VIAREGGIO - ITALY <small>EMAIL : info@gianettiyacht.com - TEL : 0584.384655 - FAX : 0584.392335</small>		
OGGETTO: <b>GS 85' NAVETTA</b> PIANI GENERALI GENERAL ARRANGEMENT		COSTRUZIONE N. GS 85 2077 DISEGNO N. GSN 65-GA-01
DISEGNATORE: Accorsini	APPROVATO	TAVOLA : 2/2
SCALA 1:40	DATA 05/12/07	AGGIORNAMENTI
<small>A TERMINI DI LEGGE E' RIGOROSAMENTE VIETATO RIPRODURRE O COMUNICARE A TERZI IL CONTENUTO DEL PRESENTE DISEGNO</small>		